


KOMPLEKSI AFARIST-BANESOR  
" LESNA - Z & Blakçori ", PRISHTINE

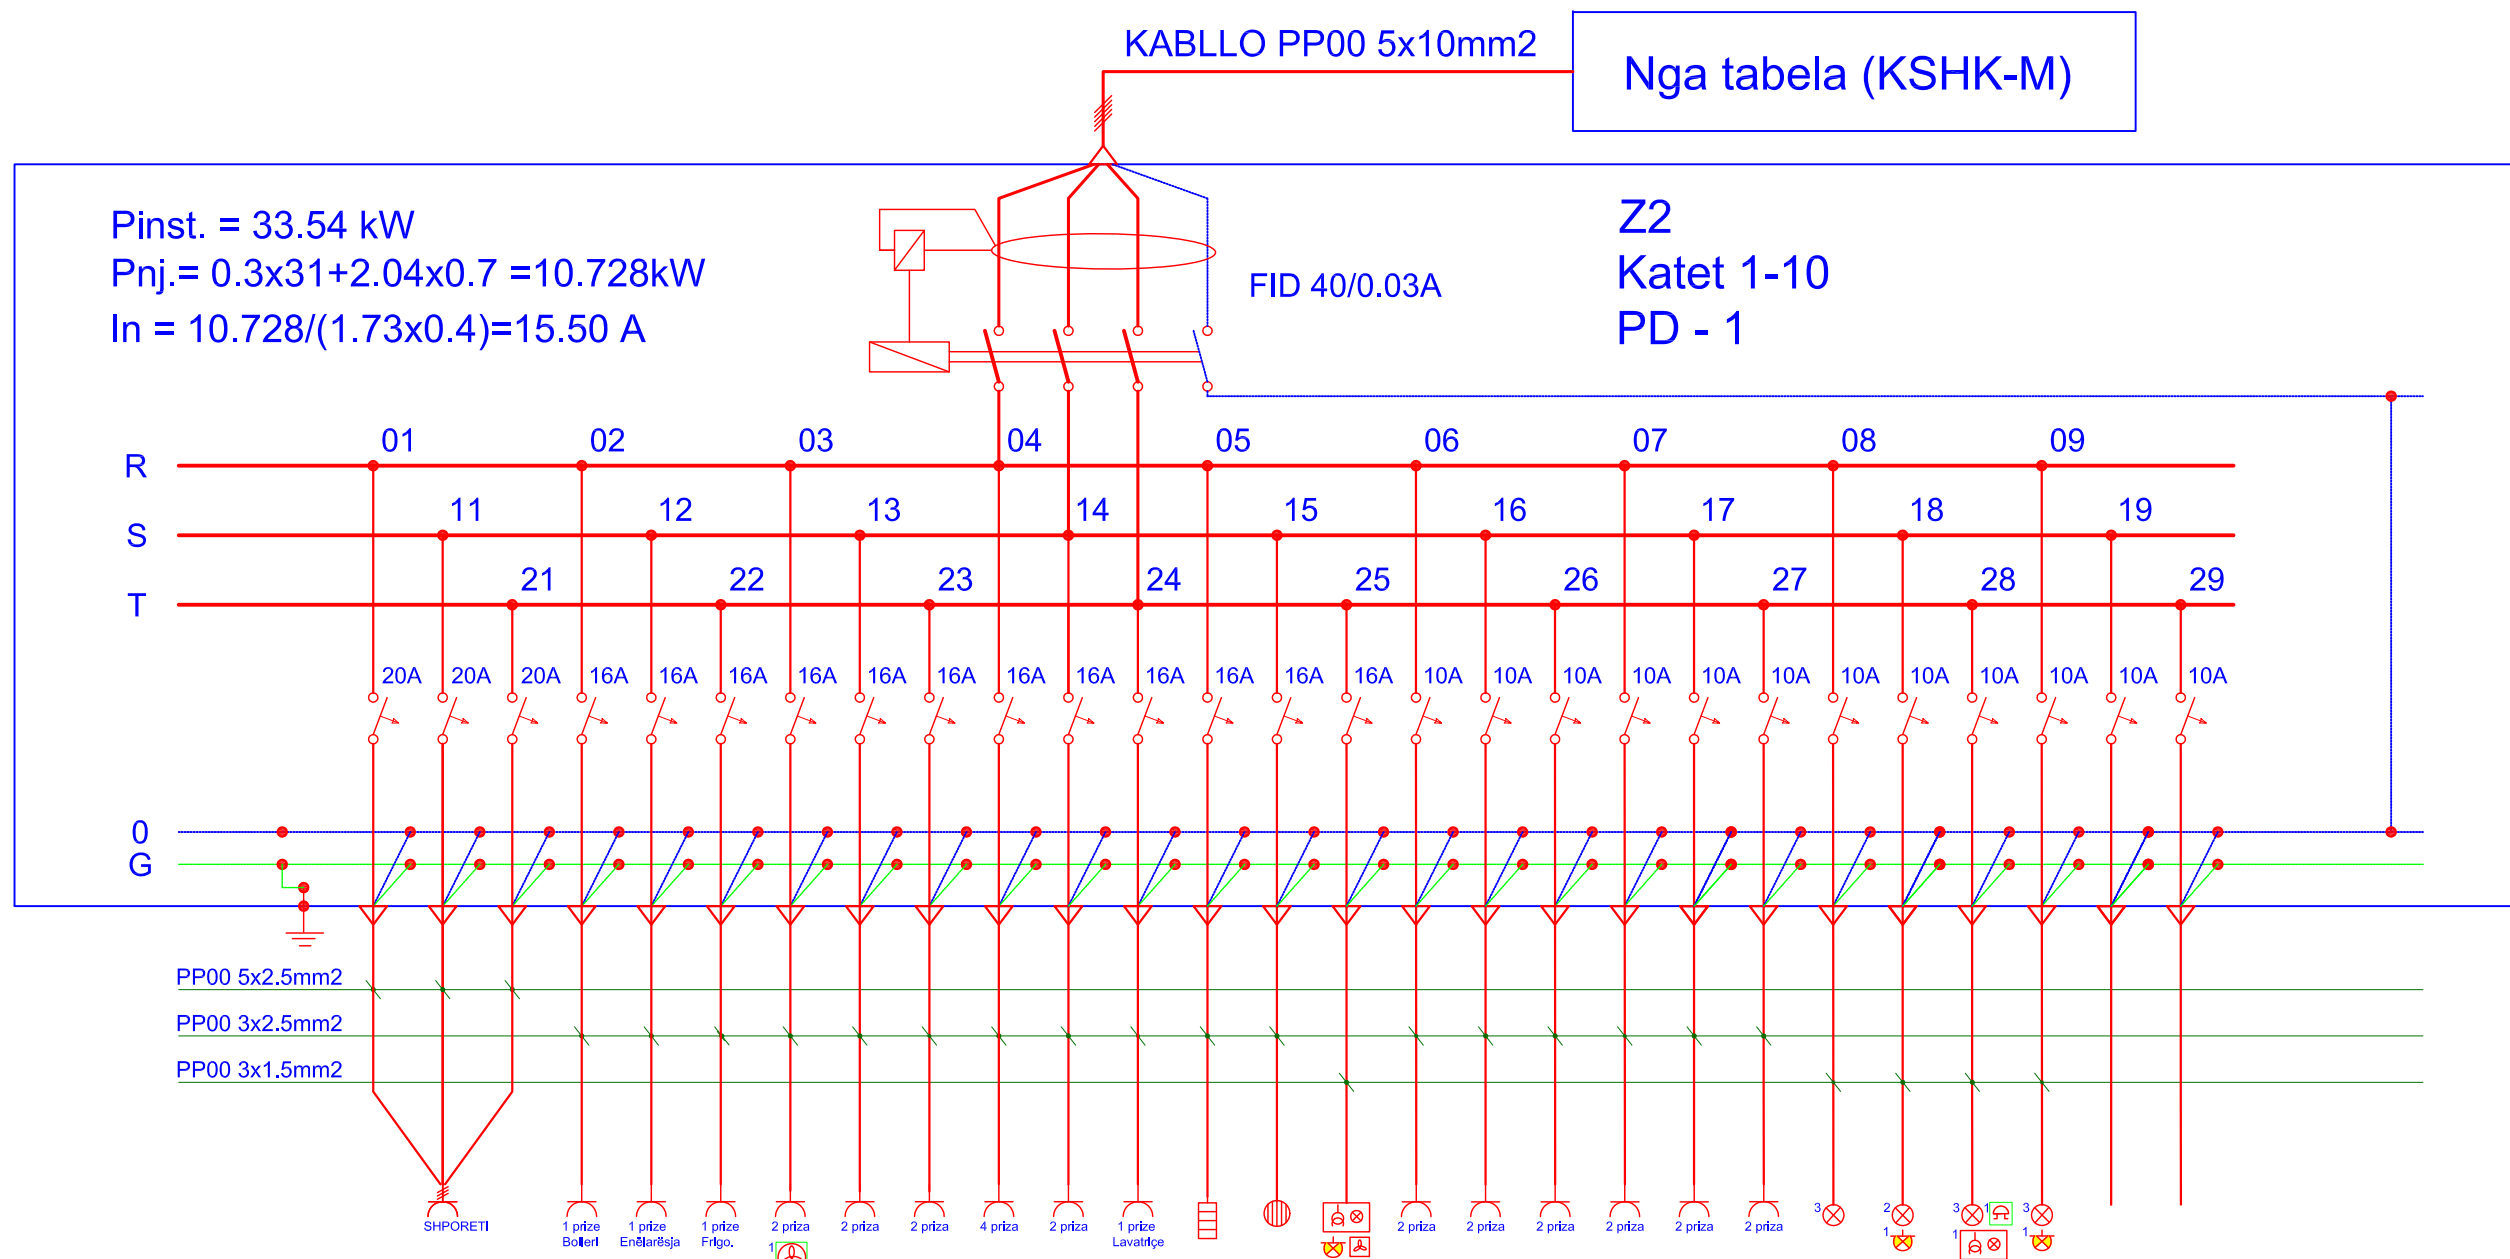

faza		01	02	03	04	05	06	07	08	09	11	12	13	14	15	16	17	18	19	21	22	23	24	25	26	27	28	29	Reserva	Reserva	
R[W]	11700	2000			1500				1500				1500						1500				1500						1500		
S[W]	9800		2000								1500										1500										
T[W]	12040			2000									1500							2000			1500								
Total [W]	33540																														

**DAY ENGINEERING** DAY Engineering  
 Konsultim dhe dizajni i sistemeve te telekomunikacionit  
 Zyrtar projektues dhe ofis e dizajnit elektrik dhe telekomunikacionit  
 Design office for electrical engineering and telecommunication

Udhëheqës i projektit / Project manager:  
 Ilir BLAKAJ I, d. a.  
 Inxhinier kryesor i projektit te elektrikes:  
 Mr. sc. Gani LATIFI, Inxh, I et.

Investitori:  
**LESNA  
 NDERTIMI**

Emri i projektit / Project name:  
**PROJEKT ZBATUES I ELEKTRIKES  
 HYRJET: Z1, Z2**

Emri i fletës / Page number:  
**SKEMA NJEPOLARE E PD-1/Z2**

P=None Data /Date:  
 Dhjetor 2013

Faza /Stage:  
**ELEKTRIKA**

Numri i fletës /Page number:  
 v. v

S - 10