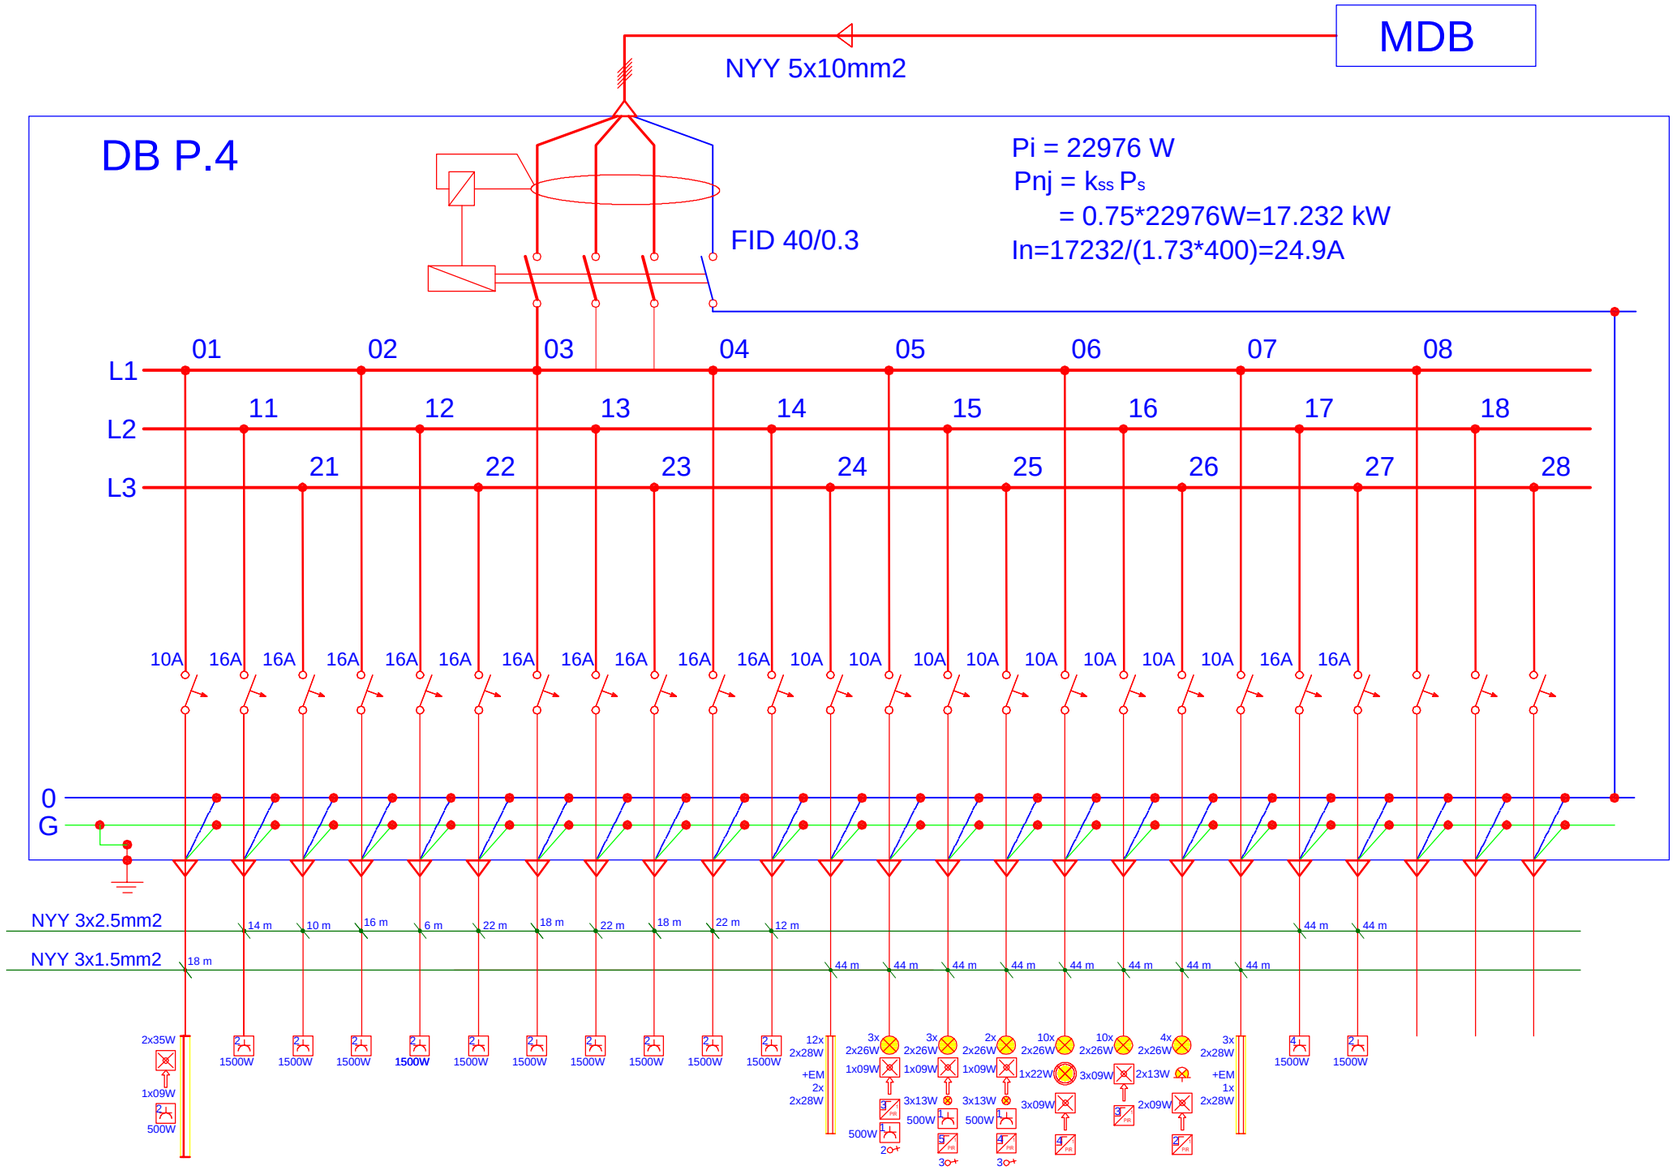

Faza		579W	1500W	1500W	1500W	1500W	1500W	1500W	1500W	1500W	1500W	1500W	784W	665W	704W	652W	569W	547W	252W	224W	1500W	1500W	Reserve	Reserve	Reserve
L1[W]	8037	579			1500			1500			1500			665			569			224	1500				
L2[W]	7503		1500			1500			1500			1500			704			547	252						
L3[W]	7436			1500			1500			1500			784			652					1500				
Total [W]	22976																								

MASHT MEST | Komuna e Prishtinës Municipality of Prishtina | URBAN PLUS

Emri i projektit / Project name:

SHKOLLA FILLORE "MODEL" NË PRISHTINË *(parafillor, fillor dhe i mesëm i ultë)*

"MODEL " SCHOOL IN PRISHTINA *(preprimary, primary and lower secondary,*

Titulli i dokumentit/ *Document title*:

SNJP PERDHESA-S06
SLD GROUNDFLOOR-S06

Informatat e dokumentit Document information

Gjenerale/ *General:*				Nr.dok/ Doc.no	Revidimi/ Revision	Shkalla/ Scale
URB	DEL	SCH	SLD	004	E	
Teknike/ *Technical*:						
000	030	060				